



План организации рельефа

Условные обозначения

- Граница проектируемой территории
- .100.4 - Существующая отметка рельефа
- 100.4 - Проектируемая отметка рельефа
- +100.4 - Существующая отметка рельефа
- 5 / 12 - Проектируемый уклон, ‰
- Расстояние, м
- Направление уклона

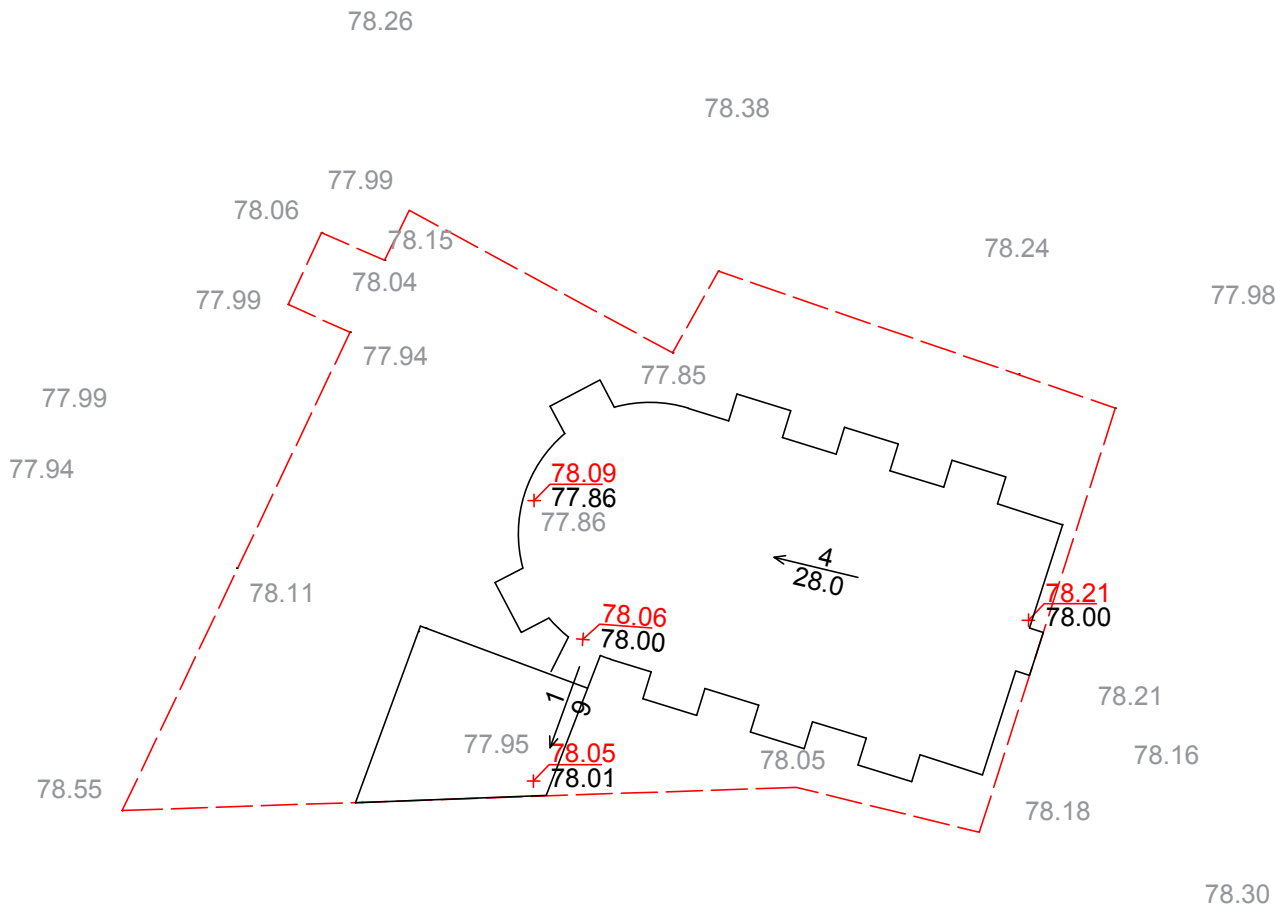

Инв. № подл.	Подпись и дата	Взам. инв. №							17-02-18			
									Проект благоустройства молодежного сквера в селе Глядянское в районе школы по адресу: ул. Красноармейская, 17 Притобольного района Курганской области			
			Изм.	Кол.уч.	Лист	Кол.уч.	Подпись	Дата				
										Стадия	Лист	Листов
			ГИП	Ковалев Ю.					П	8		
			Разработал	Ушакова								
						План организации рельефа М 1:400		ООО "Архстройпроект" г. Курган				