


Схема размещения оборудования М 1:500.

Проектное предложение по устройству молодежного сквера

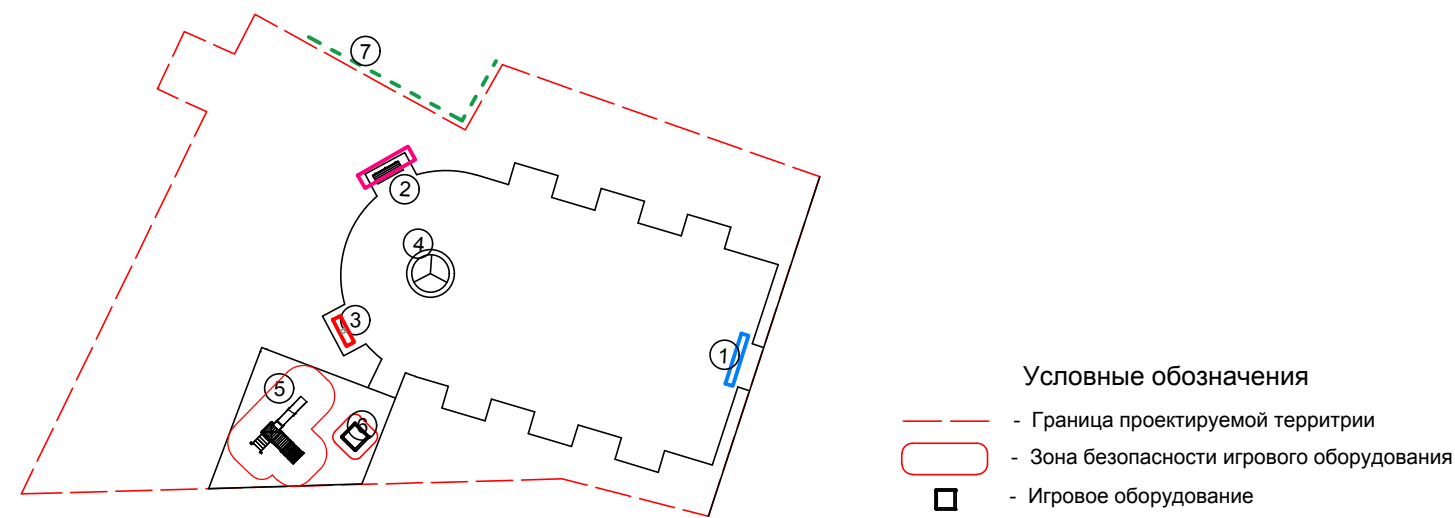

Ведомость арт-объектов и оборудования

№	Наименование	Кол-во	Примечание
1	Арка	1	3500×3500мм(мин)
2	Скамейка влюбленных	1	
3	Стела "Я люблю Глядянское"	1	3000×2000мм
4	Стела "Семейное дерево"	1	
5	Детский игровой комплекс "Ксил"	1	
6	Песочница "Ксил"	1	
7	Вертикальное озеленение - ирландский плющ на шпалерной решетке Ф-90 "СПМ-Юнит"		18.5 п.м.




Стела "Я ЛЮБЛЮ ГЛЯДЯНСКОЕ"
Данный тип стелы является достопримечательностью, распространенной во многих городах. Арт-объект будет служить эффективным и оригинальным украшением общественной среды. Стела мобильна, что допускает ее размещение в охранной зоне ЛЭП



Скамейка влюбленных
Металлическое изделие покрывается защитным красящим составом. Арт-объект создает выразительный акцент молодежного сквера. Ажурная металлическая конструкция дает множество возможностей украшением декоративными растениями, лентами, тканями и тп.




Вертикальное озеленение
Стену нежилого кирпичного строения задекорировать посадкой вертикального озеленения из ирландского многолетнего морозостойкого плюща на шпалерной решетке. Плющ неприхотлив, не требует стрижки.

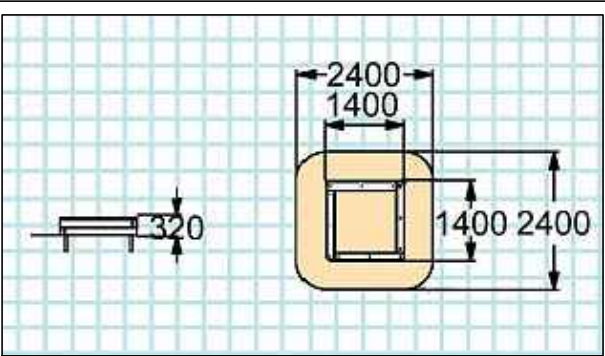

004242 - Песочница
Песочница предназначена для детей от 1-го года. Песочница должна быть выполнена из деревянной доски толщиной 40 мм в количестве: 8 шт. (боковые), связанных по углам металлическими уголками и 4шт. (накрывочные).

Накрывочные доски стыкуются методом прямой накладки (вполдерева). Деревянные детали должны быть тщательно отшлифованы, загрунтованы и окрашены профессиональными двухкомпонентными красками в заводских условиях.

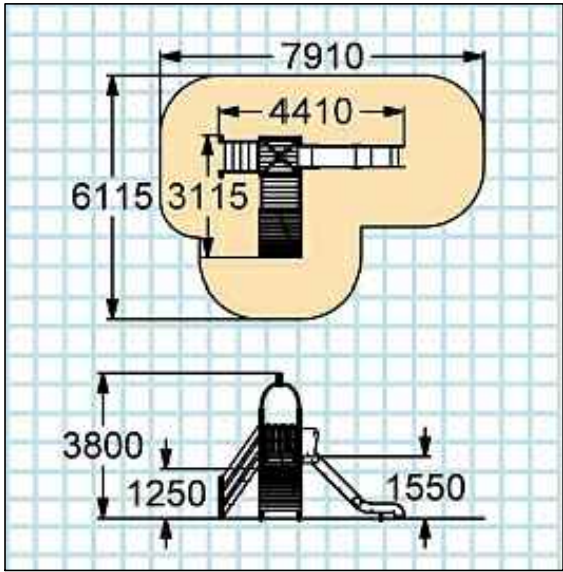

005301 - Детский игровой комплекс
Детский игровой комплекс предназначен для детей от 6-ти лет. Несущие столбы комплекса должны быть выполнены из клееного бруса сечением 100х100 мм. Сверху столб должен заканчиваться металлическим оцинкованным подпятником сечением Ø 42 мм, который бетонируется в землю. Полы башен изготовлены из деревянной доски толщиной 40 мм. Ступеньки лестницы должны быть выполнены из ламинированной несолнзязящей фанеры толщиной 9 мм и деревянной доски толщиной 40 мм, склеенных между собой. Детский игровой комплекс включает в себя шведскую стенку из металлических перекладин сечением Ø 33 мм, трап-барабан из деревянной доски толщиной 40 мм с капроновым канатом. Детский игровой комплекс также оборудован металлическими поручнями для рук сечением Ø 33 мм.



4

Стела "Семейное дерево"
Переплетающиеся ветви дерева образуют сердце – символ создания новой семьи. На ветвях висят яблоки со стилизованными изображениями членов семьи. Арт-объект призван вдохновить молодое поколение и молодежь на создание крепких гармоничных отношений между молодым и старшим поколением. Каждая семья уникальна, имеет свою историю, традиции и ценности. Очень важно, чтобы потомки помнили о своих корнях, знали историю своей семьи.



1

Кованная арка
Металлическое изделие покрывается защитным красящим составом. Высота и ширина арки не менее 3.5м, для проезда грузового и обслуживающего транспорта. Кованная арка очень хорошо организует ландшафтное пространство. Ажурное кружево металлических конструкций выглядит особенно эффектно в сочетании с оплетающими декоративными растениями, лентами, тканями и тп.

						17-02-18
						Проект благоустройства молодежного сквера в селе Глядянское в районе школы по адресу: ул. Красноармейская, 17 Притобольного района Курганской области
Изм.	Кол.уч.	Лист	Кол.уч.	Подпись	Дата	
ГИП	Ковалев Ю.					Стадия
Разработал	Ушакова					Лист
						Листов
						П
						10
						Схема размещения оборудования М 1:500. Проектное предложение по устройству молодежного сквера
						ООО "Архстройпроект" г. Курган