


План покрытий

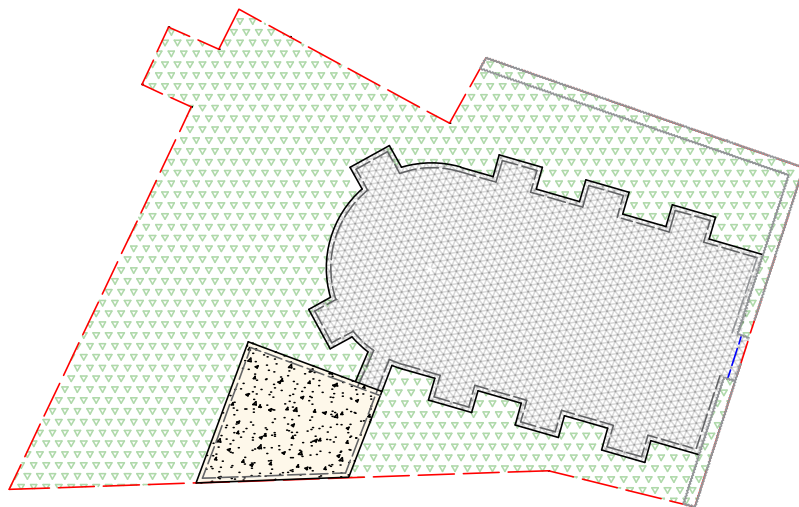



Условные обозначения

- - Граница проектируемой территории
□ - Кизильник блестящий (живая изгородь, 0.6×0.6×0.6м)

Ведомость покрытий

Условн. обознач	Наименование	Ед. изм.	Кол-во	Примеч.
	Газон	м ²	672	Сущ.
	Песчаное покрытие	м ²	77	
	Тротуарная плитка	м ²	408	
	Бордюрный камень БР 100.20.8 ГОСТ 6665-91	п.м.	139	
	Камень-аппарель / Бортовой камень БВ 100.30.15 ГОСТ 6665-91	п.м.	3	

1. На границе проектирования в стыке покрытия тротуарной плитки с существующим покрытием выполнить понижение бортового камня до 2.5см либо установить камень-аппарель.
2. В бордюрном камне оставить просвет для отвода поверхностных вод по рельефу.

Взам. инв. №		1. На границе проектирования в стыке покрытия тротуарной плитки с существующим покрытием выполнить понижение бортового камня до 2.5см либо установить камень-аппарель. 2. В бордюрном камне оставить просвет для отвода поверхностных вод по рельефу.									
								17-02-18			
								Проект благоустройства молодежного сквера в селе Глядянское в районе школы по адресу: ул. Красноармейская, 17 Притобольного района Курганской области			
Подпись и дата		Изм.	Кол.уч.	Лист	Кол.уч.	Подпись	Дата				
											
Инв. № подл.		ГИП		Ковалев Ю.				Стадия		Лист	Листов
		Разработал		Ушакова				П	6		
План покрытий М 1:400								ООО "Архстройпроект" г. Курган			