


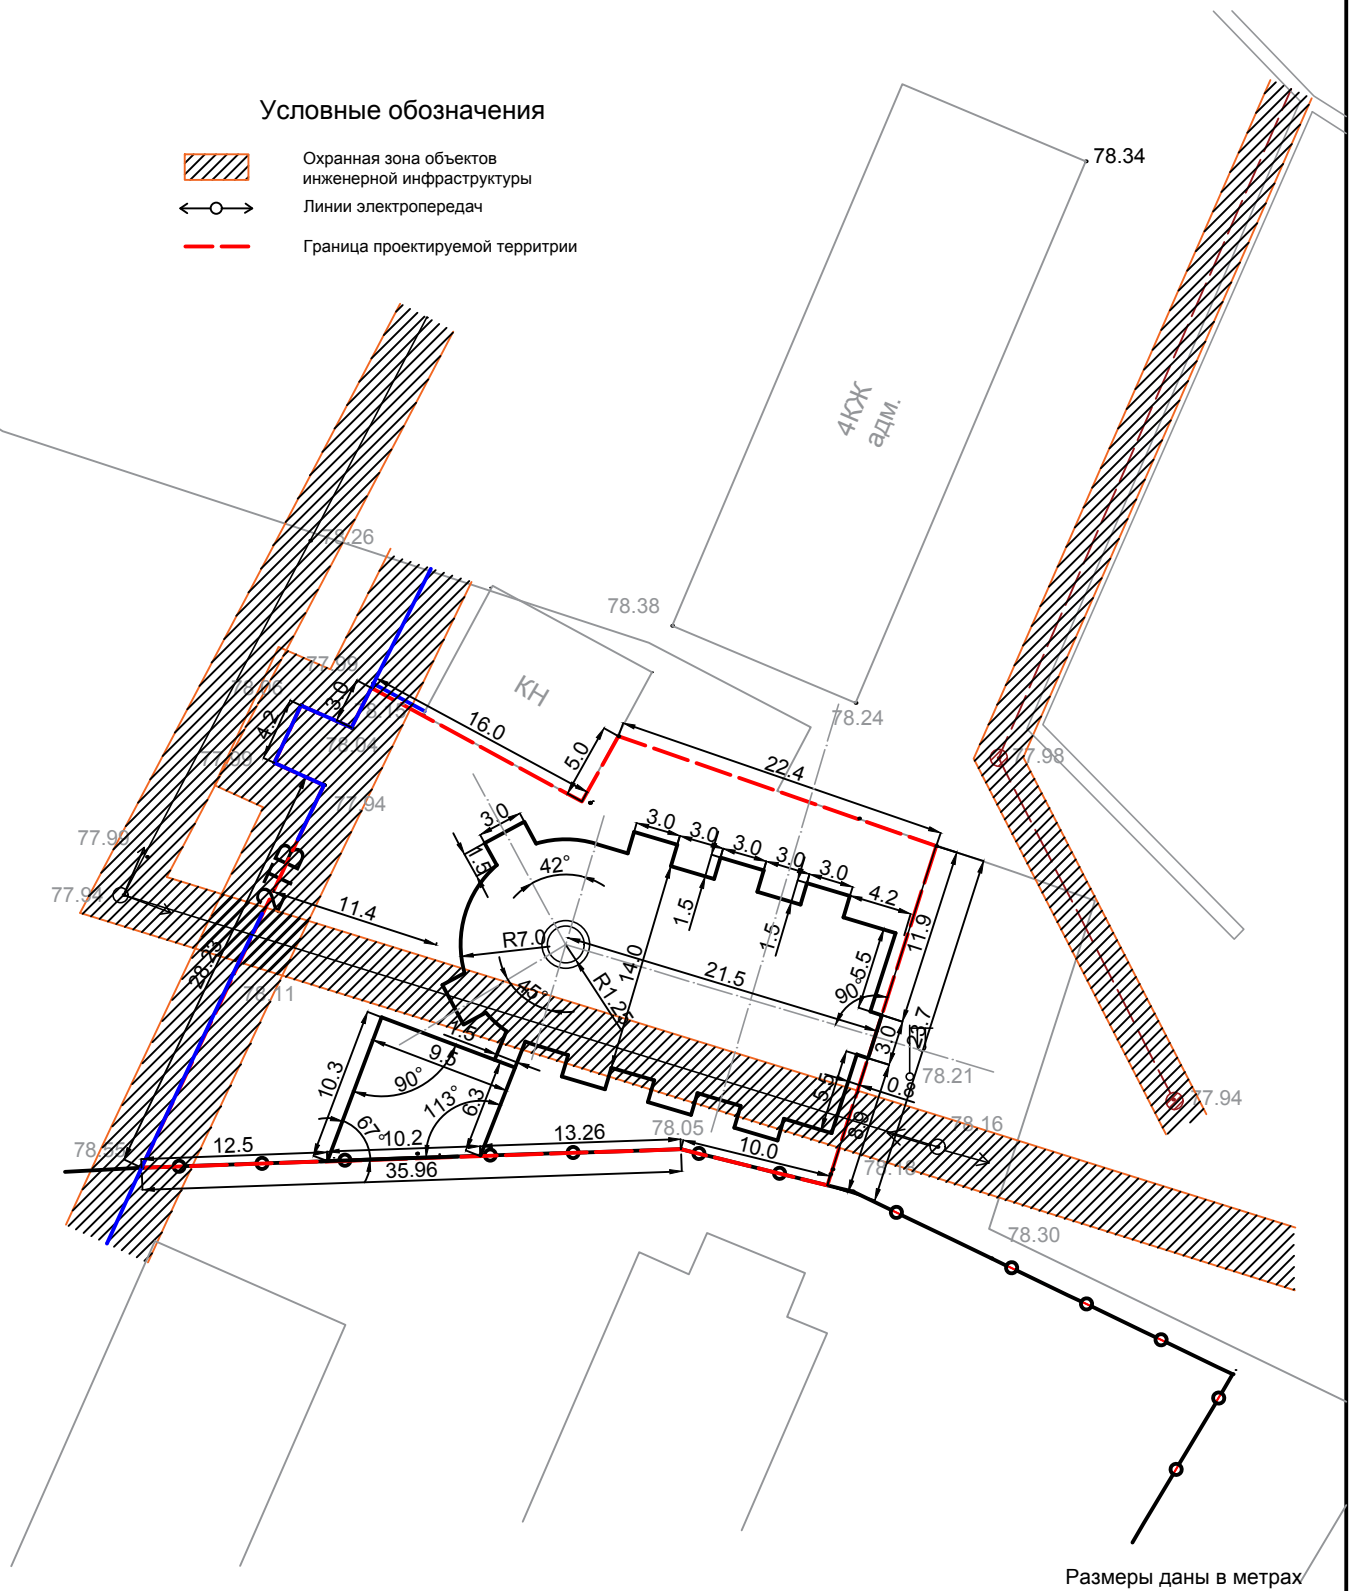

Разбивочный план

Условные обозначения

- Охранная зона объектов инженерной инфраструктуры
- Линии электропередач
- Граница проектируемой территории



Размеры даны в метрах

Инв. № подл.	Подпись и дата	Взам. инв. №										
Инв. № подл.	Подпись и дата	Взам. инв. №	Размеры даны в метрах									
Инв. № подл.	Подпись и дата	Взам. инв. №	17-02-18									
			Проект благоустройства молодежного сквера в селе Глядянское в районе школы по адресу: ул. Красноармейская, 17 Притобольного района Курганской области									
Инв. № подл.	Подпись и дата	Взам. инв. №	Изм. Кол.уч. Лист Кол.уч. Подпись Дата									
Инв. № подл.	Подпись и дата	Взам. инв. №	ГИП Ковалев Ю. 									
			Разработал Ушакова 									
Инв. № подл.	Подпись и дата	Взам. инв. №	Разбивочный план М 1:500									
			Стадия Лист Листов									
			П 5									
			ООО "Архстройпроект" г. Курган									